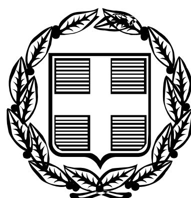


ΕΦΗΜΕΡΙΣ ΤΗΣ ΚΥΒΕΡΝΗΣΕΩΣ

ΤΗΣ ΕΛΛΗΝΙΚΗΣ ΔΗΜΟΚΡΑΤΙΑΣ

ΤΕΥΧΟΣ ΑΝΑΓΚΑΣΤΙΚΩΝ ΑΠΑΛΛΟΤΡΙΩΣΕΩΝ ΚΑΙ ΠΟΛΕΟΔΟΜΙΚΩΝ ΘΕΜΑΤΩΝ **Αρ. Φύλλου 303**

26 Ιουνίου 2009

ΑΠΟΦΑΣΕΙΣ

Αριθμ. 24670

Καθορισμός ειδικών όρων και περιορισμών δόμησης του διατηρητέου κτιρίου που βρίσκεται επί της οδού Ευγενίου Βουλγάρεως αρ.44 και επί της παρόδου Μάρκου Μουσούρου περιοχής Μέτς, του εγκεκριμένου ρυμοτομικού σχεδίου δήμου Αθηναίων.

Ο ΥΦΥΠΟΥΡΓΟΣ ΠΕΡΙΒΑΛΛΟΝΤΟΣ, ΧΩΡΟΤΑΞΙΑΣ ΚΑΙ ΔΗΜΟΣΙΩΝ ΕΡΓΩΝ

Έχοντας υπόψη:

1. Τις διατάξεις του άρθρου 4 παρ. 2 του ν. 1577/1985 «Γενικός Οικοδομικός Κανονισμός» (Α΄ 210), όπως το άρθρο αυτό αντικαταστάθηκε με το άρθρο 3 του ν. 2831/2000 (Α΄ 140).

2. Τις διατάξεις του άρθρου 90 του Κώδικα Νομοθεσίας για την Κυβέρνηση και τα κυβερνητικά όργανα, που κυρώθηκε με το άρθρο πρώτο του π.δ/τος 63/2005 (Α΄ 98).

3. Την υπ' αριθμ. Υ300/14.11.2007 απόφαση του Πρωθυπουργού και του Υπουργού Περιβάλλοντος, Χωροταξίας και Δημοσίων Έργων «Ανάθεση αρμοδιοτήτων του Υπουργού Περιβάλλοντος, Χωροταξίας και Δημοσίων Έργων στους Υφυπουργούς Περιβάλλοντος, Χωροταξίας και Δημοσίων Έργων» (Β΄ 2210).

4. Το υπ' αριθμ. 8851/13.11.2007 έγγραφο της Γ΄ Εφορείας Προϊστορικών και Κλασσικών Αρχαιοτήτων Αθηνών.

5. Το υπ' αριθμ. 1021/143ΑΕ/7.5.2008 έγγραφο της Διεύθυνσης Πολεοδομίας- Νομαρχίας Αθηνών - Τμήμα ΕΠΑΕ.

6. Την από 3.7.2008 αιτιολογική έκθεση της Διεύθυνσης Πολεοδομικού Σχεδιασμού -Τμήμα Παραδοσιακών Οικισμών του ΥΠΕΧΩΔΕ.

7. Την από 2.10.2008 σύμφωνη γνώμη της φερόμενης ιδιοκτήτριας Θάλειας Πρωτονοταρίου (αρ. πρωτ. ΥΠΕΧΩΔΕ 42204/3.10.2008).

8. Το γεγονός ότι από τις κανονιστικές διατάξεις αυτής της απόφασης δεν προκαλείται δαπάνη σε βάρος του κρατικού προϋπολογισμού και του προϋπολογισμού του οικείου Ο.Τ.Α., αποφασίζουμε:

1. Στο κτίριο που βρίσκεται στην περιοχή Μέτς,με πρόσωπο επί της οδού Ευγενίου Βουλγάρεως αρ.44 και επί της παρόδου Μάρκου Μουσούρου του εγκεκριμένου ρυμοτομικού σχεδίου δήμου Αθηναίων, το οποίο έχει χαρακτηρισθεί ως διατηρητέο με την υπ' αριθμ. 13335/2839/2000 απόφαση του Γενικού Γραμματέα του Υπουργείου Περιβάλλοντος, Χωροταξίας και Δημοσίων Έργων (Δ΄ 393), καθορίζονται όροι και περιορισμοί δόμησης ως εξής:

α. Επιτρέπεται η αποκατάσταση των όψεων καθώς και η αναδιαρρύθμιση του εσωτερικού του κτιρίου.

β. Επιτρέπεται η καθαίρεση της νεώτερης προσθήκης επιφάνειας 53,20 τ.μ.

γ. Επιτρέπεται η προσθήκη κατ'επέκταση του διατηρητέου κτιρίου 40,70 στο ισόγειο και 46,84 τ.μ. στον όροφο.

δ. Επιτρέπεται η κατασκευή νέου διορόφου κτίσματος στην πρόσοψη της παρόδου της οδού Μάρκου Μουσούρου με επιφάνεια 23,63 τμ. ανά στάθμη, δηλ. συνολικής επιφάνεια 47,26 τ.μ., με μέγιστο επιτρεπόμενο ύψος 6,83 μ. μετρούμενο από τη νόμιμη αφετηρία μέτρησης υψών της παρόδου της οδού Μάρκου Μουσούρου, όπως φαίνονται στο σχετικό πρωτότυπο διάγραμμα κάλυψης σε κλίμακα 1:100, και στα δέκα (10) σχέδια κάτοψη υπογείου,κάτοψη ισογείου, κάτοψη ορόφου, κάτοψη στεγών, βόρεια όψη, νότια όψη, δυτική όψη, όψεις εσωτερικής αυλής, τομή Α-Α, τομή Β-Β σε κλίμακα 1:50, που θεωρήθηκαν από τον Προϊστάμενο της Διεύθυνσης Τοπογραφικών Εφαρμογών με την υπ' αριθμ. 24670/2009 πράξη του και αντίτυπό τους σε φωτοσμίκρυνση δημοσιεύεται με τη παρούσα απόφαση.

2. Όλες οι εργασίες προσθήκης, αποκατάστασης και αναδιαρρύθμισης του εσωτερικού του διατηρητέου κτιρίου εκτελούνται σύμφωνα με τις ισχύουσες πολεοδομικές διατάξεις, χωρίς υπέρβαση των ισχυόντων όρων δόμησης και με τήρηση των όρων που επιβάλλονται με την υπ' αριθμ. 8851/2007 πράξη της Γ΄ Εφορείας Προϊστορικών και Κλασσικών Αρχαιοτήτων Αθηνών.

3. Η ορθή τήρηση των ανωτέρω πιστοποιείται με αυτοψία της αρμόδιας πολεοδομικής υπηρεσίας.

4. Κατά τα λοιπά εξακολουθούν να ισχύουν οι διατάξεις της υπ' αριθμ. 13335/2839/2000 απόφασης του Γενικού Γραμματέα του Υπουργείου Περιβάλλοντος, Χωροταξίας και Δημοσίων Έργων.


5. Η ισχύς της παρούσας απόφασης αρχίζει από τη δημοσίευσή της στην Εφημερίδα της Κυβερνήσεως.


Η απόφαση αυτή να δημοσιευθεί στην Εφημερίδα της Κυβερνήσεως.

Αθήνα, 4 Ιουνίου 2009

Ο ΥΦΥΠΟΥΡΓΟΣ


ΣΤΑΥΡΟΣ ΕΛ. ΚΑΛΟΓΙΑΝΝΗΣ

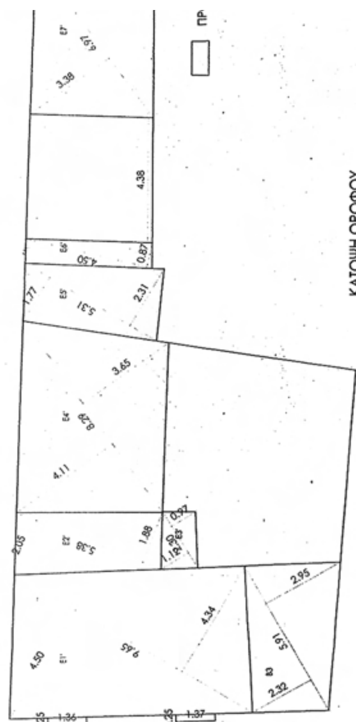


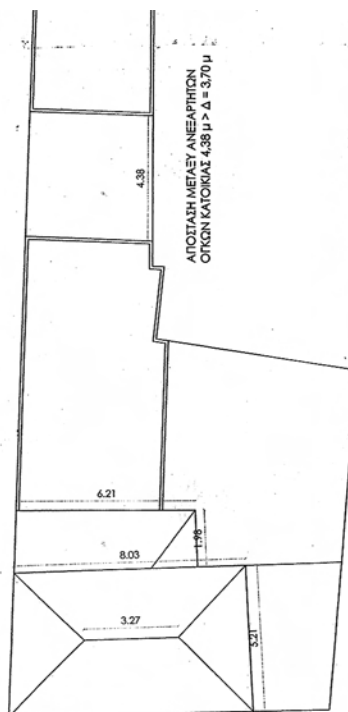

ΕΘΝΙΚΟ ΤΥΠΟΓΡΑΦΕΙΟ

Για τεχνικούς λόγους στο σχεδιάγραμμα, έγινε σμίκρυνση, κατά ποσοστό 38%

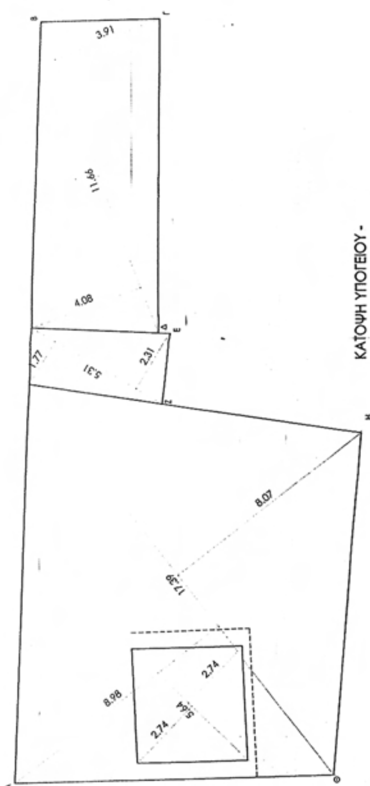

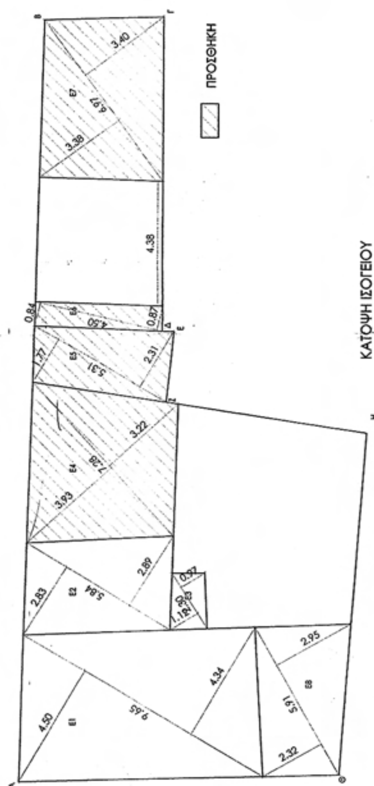

ΠΡΟΣΘΗΚΗ

ΥΠΟΥΡΓΕΙΟ
ΠΕΡΙΒΑΛΛΟΝΤΟΣ ΧΩΡΟΤΑΞΙΑΣ & ΔΗΜ. ΕΡΓΩΝ
ΣΥΝΟΔΕΥΕΙ ΤΗΝ ΥΠ' ΑΡΙΘΜ. Γ. 24670/09 ΑΠΟΦΑΣΗ
ΠΕΡΙ Καθορισμού ειδικών όρων και περιορισμών δόμησης του διατηρητέου κτιρίου που βρίσκεται επί της οδού Ευγενίου Βουλγάρεως 44 και επί της παρόδου Μάρκου Μουσούρου περιοχής Μέτς του εγκεκριμένου ρυμοτ. σχ. δήμου Αθηναίων
ΑΘΗΝΑ 4 Ιουλίου 2009
Ο Δ/ΝΤΗΣ
Γ. ΜΑΝΟΥΡΗΣ

Αρ. Φακ. 114/09
σχ. 11

1.ΕΜΒΑΔΟΝ ΟΙΚΟΠΕΔΟΥ
ε = (ΑΒΓΔΕΖΗΘΑ) = 17,39x(8,98+8,07)/2 + 5,31x(2,31+1,77)/2 + 11,66x(4,08+3,91)/2 = 205,66 μ2

2.ΑΡΤΙΟΤΗΤΑ - ΟΙΚΟΔΟΜΗΣΙΜΟΤΗΤΑ
το οικόπεδο είναι οικοδομήσιμο κατά κανόνα σύμφωνα με τις πολεοδομικές διατάξεις

3. ΕΠΙΤΡΕΠΟΜΕΝΑ ΣΤΟΙΧΕΙΑ ΔΟΜΗΣΗΣ
ΚΑΛΥΨΗ 70% x ε(οικ) = 70% χ 205,66=143,96μ2
ΔΟΜΗΣΗ 1,40 x ε(οικ)= 1,40 χ 205,66= 287,92μ2

ΟΡΟΦΟΙ - ΥΨΗ
Μέγιστο επιτρεπόμενο ύψος 7,00μ
Αριθμός ορόφων 2 + στέγη (όχι pilotis)

ΑΠΟΣΤΑΣΗ Δ μεταξύ κτιρίου και προσθήκης
Δ = 3,00 + 1/10 x υ = 3,00 + 1/10χ 7,00 = 3,70μ

ΕΞΩΣΤΕΣ- ΗΜΙΥΠΑΙΘΡΙΟΙ
40% x δόμηση οικοπέδου = 0.40 x 287,92 = 115,68 μ2
από το ανωτέρο ποσοστό οι Η να μην υπερβαίνουν το 20% της δόμησης
20% x δόμηση οικοπέδου = 0,20 χ 287,92 = 57,584μ2
ΣΥΝΤΕΛΕΣΤΗΣ ΟΓΚΟΥ
5 x σΔ = 5 x 1,40 = 7

4.ΠΡΑΓΜΑΤΟΠΟΙΟΥΜΕΝΑ ΣΤΟΙΧΕΙΑ ΔΟΜΗΣΗΣ
ε(υπαρχ.ισογείου) = E1 + E2 + E3 + E8=
= 9,65x(4,34+4,50)/2 + 5,84x(2,89+2,83)/2 + 2,30x(1,12+0,98)/2 + 5,91x(2,32+2,95)/2 = 77,34 μ2
ε(προσθ.ισογείου) = E4 + E5 + E6 + E7 =
= 7,28x(3,93+3,22)/2 + 5,31x(2,31+1,77)/2 + 4,50x(0,84+0,87)/2 + + 6,97x(3,38+3,40)/2 = 64,33 μ2

ε(υπαρχ.ορόφου) = E1' + E2' + E3' =
= 9,65x(4,34+4,50)/2 + 5,38x(2,05+1,88)/2 + 2,30x(1,12+0,97)/2 = 55,63 μ2
ε(προσθ.ορόφου) = E4' + E5' + E6' + E7' =
= 8,29x(4,11+3,65)/2 + 5,31x(2,31+1,77)/2 + 4,50x(0,84+0,87)/2 + + 6,97x(3,38+3,40)/2 = 70,47 μ2

Σύνολο = 77,34 + 64,33 + 55,63 + 70,47 =
= 267,77 μ2 πραγματοποιούμενο < 287,92 μ2 επιτρεπόμενο

Δόμηση υπάρχουσας κατοικίας = E1+E2+E3+E8+E1'+E2'+E3' =
= 77,34 + 55,63 = 132,54 μ2

Δόμηση προσθήκης = E4+E5+E6+E7+E4'+E5'+E6'+E7' =
= 64,33 + 70,47 = 134,80 μ2

ΟΡΟΦΟΙ - ΥΨΗ
Πραγματοποιείται οικοδομή δύο ορόφων με μέγιστο ύψος 7,00 μ
Ελάχιστο ελεύθερο ύψος ισογείου και Α΄ορόφου = 2,90 μ > 2,40μ

ΑΠΟΣΤΑΣΕΙΣ από τα όρια του οικοπέδου
Τηρείται η απαιτούμενη απόσταση Δ = 3,70μ

ΕΞΩΣΤΕΣ - ΗΜΙΥΠΑΙΘΡΙΟΙ
Εξώστες: B1 + B2 + B3 = 0,25x1,36 + 0,25x1,37 + 5,91x(2,32+2,95)/2= 16,26 μ2
υπάρχοντες < 115,68 μ2 επιτρεπόμενοι
Ημιυπαίθριοι: 0 < 57,584 μ2 επιτρεπόμενοι

ΣΥΝΤΕΛΕΣΤΗΣ ΟΓΚΟΥ
Συντ.επιτρ. όγκου x ε(οικ) = 5 x 1,40 x 205,66= 1439,62 μ3
E1 = 9,65x(4,34+4,50)/2 =42,653 μ2
E8 = 5,91x(2,32+2,95)/2 = 15,57 μ2
E2 +E3 = 5,84x(2,89+2,83)/2 + 2,30x(1,12+0,98)/2 = 19,12 μ2
E4 + E5 + E6 = 7,28x(3,93+3,22)/2 + 5,31x(2,31+1,77)/2 + 4,50x(0,84+0,87)/2 = 40,70 μ2
E7 = 6,97x(3,38+3,40)/2 = 23,63 μ2

V(υπογείου)= [(0,17+0,67)x8,44/2]x5,21= 3,55 μ3
Συνολικός όγκος = όγκος τμήματος E1 + όγκος τμήματος E8 + όγκος τμήματος (E2+E3) + όγκος τμήματος (E4 + E5 + E6) + όγκος τμήματος E7 + όγκος υπογείου + όγκος στεγών=
= E1 x 7,20 + E8 x 4,92 + (E2+E3) x 6,54 + (E4+E5+E6) x 6,70 + E7 x 7,26 + V(υπογείου) + ([(5,21 x 0,90)/6] x (2 x 8,03 + 3,27)) + [(1,98 x 0,66)/2]x6,21 =
=307,10 + 76,60 + 125,04 + 272,69 + 171,55 + 3,55 + 15,11 + 4,06 =
=975,70 < 1439,62 μ3

ΚΑΛΥΨΗ
Κάλυψη = E1 + E2 + E3 + E8 + E4 + E5 + E6 + E7 =
= 9,65x(4,34+4,50)/2 + 5,84x(2,89+2,83)/2 + 2,30x(1,12+0,97)/2 + 5,91x(2,32+2,95)/2 + 7,28x(3,93+3,22)/2 + 5,31x(2,31+1,77)/2 + 4,50x(0,84+0,87)/2 + 6,97x(3,38+3,40)/2= 77,34 μ2 +64,33 μ2 =
= 141,67 μ2 πραγματοποιούμενο < 143,96 μ2 επιτρεπόμενο

ΘΕΣΕΙΣ ΣΤΑΘΜΕΥΣΗΣ
Σύμφωνα με το Π.Δ.350/96 αρ.7 παρ.1 και την έκταση της προσθήκης η οποία είναι 134,80 μ2 < 150μ2
η κατοικία απαλλάσσεται από την υποχρέωση κατασκευής χώρου στάθμευσης.

ΥΠΟΥΡΓΕΙΟ ΠΕΡΙΒΑΛΛΟΝΤΟΣ, ΧΩΡΟΤΑΞΙΑΣ ΚΑΙ ΔΗΜΟΣΙΩΝ ΕΡΓΩΝ

ΔΙΕΥΘΥΝΣΗ ΠΟΛΕΟΔΟΜΙΚΟΥ ΣΧΕΔΙΑΣΜΟΥ
ΤΜΗΜΑ ΠΑΡΑΔΟΣΙΑΚΩΝ ΟΙΚΙΣΜΩΝ


ΘΕΣΗ:
ΕΥΓΕΝΙΟΥ ΒΟΥΛΓΑΡΕΩΣ 44, ΜΕΤΣ

ΘΕΜΑ:
ΚΑΘΟΡΙΣΜΟΣ ΣΥΜΠΛΗΡΩΜΑΤΙΚΩΝ ΕΙΔΙΚΩΝ ΟΡΩΝ ΚΑΙ ΠΕΡΙΟΡΙΣΜΩΝ ΔΟΜΗΣΗΣ (ΕΙΔΙΚΗ ΡΥΘΜΙΣΗ)
ΣΤΟ ΔΙΑΤΗΡΗΤΕΟ ΚΤΗΡΙΟ

ΤΙΤΛΟΣ ΣΧΕΔΙΟΥ:
ΔΙΑΓΡΑΜΜΑ ΚΑΛΥΨΗΣ

ΚΛΙΜΑΚΑ ΣΧΕΔΙΟΥ: 1:50 **ΗΜΕΡΟΜΗΝΙΑ: 2008**

ΑΡΙΘΜΟΣ ΣΧΕΔΙΟΥ
02

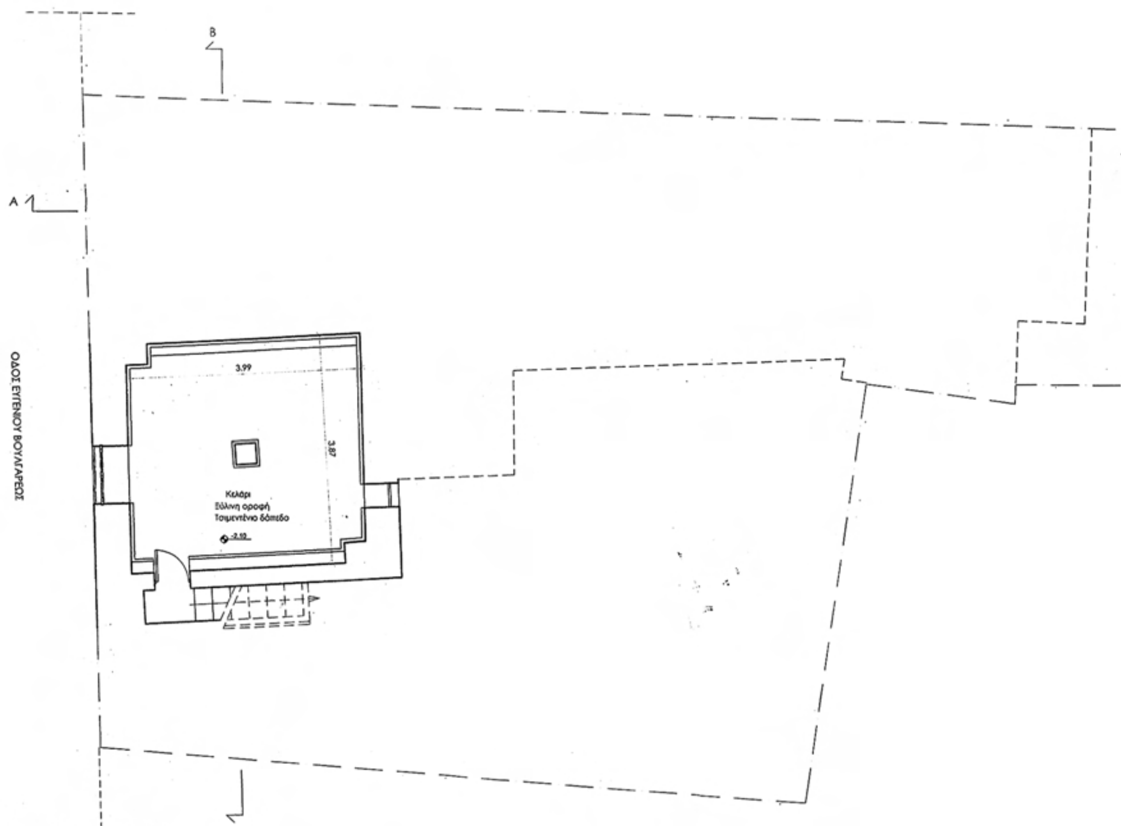

ΕΘΝΙΚΟ ΤΥΠΟΓΡΑΦΕΙΟ
Για τεχνικούς λόγους στο σχεδιάγραμμα, έγινε σμίκρυνση, κατά ποσοστό 39%

ΠΕΡΙΒΑΛΛΟΝΤΟΣ ΧΩΡΟΤΑΞΙΑΣ ... ΔΗΜ. ΕΡΓΩΝ
ΣΥΝΟΔΕΥΕΙ ΤΗΝ ... Γ.24670/09 ΑΠΟΦΑΣΗ
ΠΕΡΙ Καθορισμού ειδικών όρων και περιορισμών δόμησης του διατηρητέου κτιρίου που βρίσκεται επί της οδού Ευγενίου Βουλγάρεως 44 και επί της παρόδου Μάρκου Μουσούρου περιοχής Μετς, του εγκεκριμένου ρυμοτομικού σχ. δήμου Αθηναίων
... 4 Ιουνίου ... 2009.
Ο Δ/ΝΤΗΣ

Γ. ΜΑΝΟΥΡΗΣ

Αρ.Φακ. 114/09
σχ. 11

ΠΕΖΟΔΡΟΜΟΣ ΜΑΡΚΟΥ ΜΟΥΣΟΥΡΟΥ

Α.

ΥΠΟΥΡΓΕΙΟ ΠΕΡΙΒΑΛΛΟΝΤΟΣ, ΧΩΡΟΤΑΞΙΑΣ ΚΑΙ ΔΗΜΟΣΙΩΝ ΕΡΓΩΝ

ΔΙΕΥΘΥΝΣΗ ΠΟΛΕΟΔΟΜΙΚΟΥ ΣΧΕΔΙΑΣΜΟΥ
ΤΜΗΜΑ ΠΑΡΑΔΟΣΙΑΚΩΝ ΟΙΚΙΣΜΩΝ


ΘΕΣΗ:
ΕΥΓΕΝΙΟΥ ΒΟΥΛΓΑΡΕΩΣ 44, ΜΕΤΣ

ΘΕΜΑ:
ΚΑΘΟΡΙΣΜΟΣ ΣΥΜΠΛΗΡΩΜΑΤΙΚΩΝ ΕΙΔΙΚΩΝ ΟΡΩΝ
ΚΑΙ ΠΕΡΙΟΡΙΣΜΩΝ ΔΟΜΗΣΗΣ (ΕΙΔΙΚΗ ΡΥΘΜΙΣΗ)
ΣΤΟ ΔΙΑΤΗΡΗΤΕΟ ΚΤΗΡΙΟ

ΤΙΤΛΟΣ ΣΧΕΔΙΟΥ:
ΠΡΟΤΑΣΗ-
ΚΑΤΟΨΗ ΥΠΟΓΕΙΟΥ

ΚΛΙΜΑΚΑ ΣΧΕΔΙΟΥ: 1:50 **ΗΜΕΡΟΜΗΝΙΑ: 2008**

ΑΡΙΘΜΟΣ ΣΧΕΔΙΟΥ
03

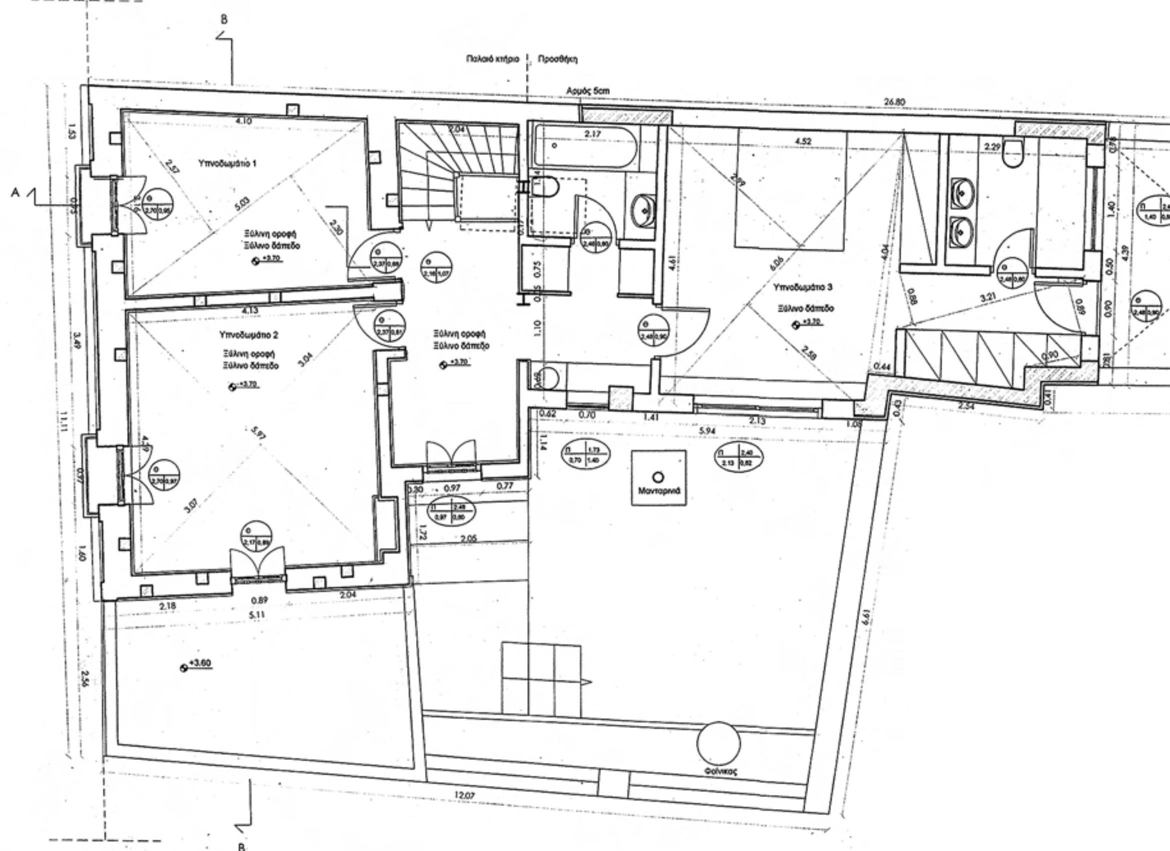



ΕΘΝΙΚΟ ΤΥΠΟΓΡΑΦΕΙΟ

Για τεχνικούς λόγους στο σχεδιάγραμμα,
έγινε σμίκρυνση, κατά ποσοστό 40%

ΕΛΕΓΧΟΣ ΦΩΤΙΣΜΟΥ-ΑΕΡΙΣΜΟΥ

ΧΩΡΟΣ	ΕΠΙΤΡΕΠΟΜΕΝΟΣ ΦΩΤΙΣΜΟΣ	ΠΡΑΓΜΑΤΟΠΟΙΟΥΜΕΝΟΣ ΦΩΤΙΣΜΟΣ	ΕΠΙΤΡΕΠΟΜΕΝΟΣ ΑΕΡΙΣΜΟΣ	ΠΡΑΓΜΑΤΟΠΟΙΟΥΜΕΝΟΣ ΑΕΡΙΣΜΟΣ
ΥΠΝΟΔΩΜΑΤΙΟ 1	5,03x(2,30+2,57)/2 x 10%= =1,225	(0,95x2,70) = 2.565 > 1,225	5,03x(2,30+2,57)/2 x 5%= =0,612	(0,95x2,70) = 2.565>0,612
ΥΠΝΟΔΩΜΑΤΙΟ 2	5,97x(3,04+3,07)/2 x 10%= =1,824	(0,97x2,70) + (0,89x2,17)= = 4,550 > 1,824	5,97x(3,04+3,07)/2 x 5%= =0,912	(0,97x2,70) + (0,89x2,17)= = 4,550 > 0,912
ΥΠΝΟΔΩΜΑΤΙΟ 3	[6,06x(2,99+2,58)/2+ 4,04x0,44/2+ 3,21x(0,88+0,89)/2]x10%= =2,432	(2,13x1,58) = 3,365 > 2,432	[6,06x(2,99+2,58)/2+ 4,04x0,44/2+ 3,21x(0,88+0,89)/2]x5%= =1,216	(2,13x1,58) = 3,365 > 1,216
STUDY	6,13x(2,94+2,95)/2 x 10%= =1,793	(1,85x1,85) + (1,40x1,60) = = 5,66 > 1,793	6,13x(2,94+2,95)/2 x 5%= =0,896	(1,85x1,85) + (1,40x1,60) = = 5,66 > 0,896

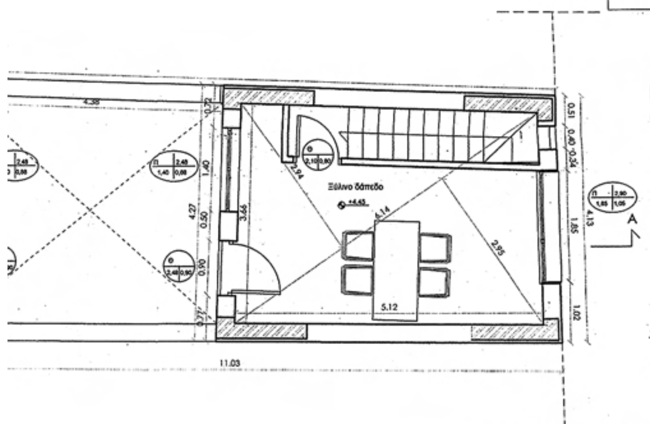

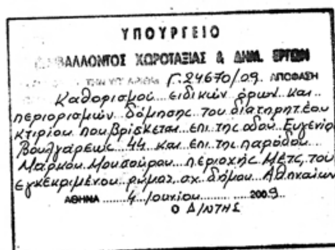

Αρ. Φακ. 114/09
σχ. 11

Γ. ΜΑΝΟΥΡΗΣ



ΥΠΟΥΡΓΕΙΟ ΠΕΡΙΒΑΛΛΟΝΤΟΣ, ΧΩΡΟΤΑΞΙΑΣ ΚΑΙ ΔΗΜΟΣΙΩΝ ΕΡΓΩΝ

ΔΙΕΥΘΥΝΣΗ ΠΟΛΕΟΔΟΜΙΚΟΥ ΣΧΕΔΙΑΣΜΟΥ
ΤΜΗΜΑ ΠΑΡΑΔΟΣΙΑΚΩΝ ΟΙΚΙΣΜΩΝ

ΘΕΣΗ:
ΕΥΓΕΝΙΟΥ ΒΟΥΛΓΑΡΕΩΣ 44, ΜΕΤΣ

ΘΕΜΑ:
ΚΑΘΟΡΙΣΜΟΣ ΣΥΜΠΛΗΡΩΜΑΤΙΚΩΝ ΕΙΔΙΚΩΝ ΟΡΩΝ ΚΑΙ ΠΕΡΙΟΡΙΣΜΩΝ ΔΟΜΗΣΗΣ (ΕΙΔΙΚΗ ΡΥΘΜΙΣΗ) ΣΤΟ ΔΙΑΤΗΡΗΤΕΟ ΚΤΗΡΙΟ


ΤΙΤΛΟΣ ΣΧΕΔΙΟΥ:
ΠΡΟΤΑΣΗ-
ΚΑΤΟΨΗ ΟΡΟΦΟΥ

ΚΛΙΜΑΚΑ ΣΧΕΔΙΟΥ: 1:50 **ΗΜΕΡΟΜΗΝΙΑ: 2008**

ΑΡΙΘΜΟΣ ΣΧΕΔΙΟΥ
04


ΕΘΝΙΚΟ ΤΥΠΟΓΡΑΦΕΙΟ

Για τεχνικούς λόγους στο σχεδιάγραμμα, έγινε σμίκρυνση, κατά ποσοστό 40%

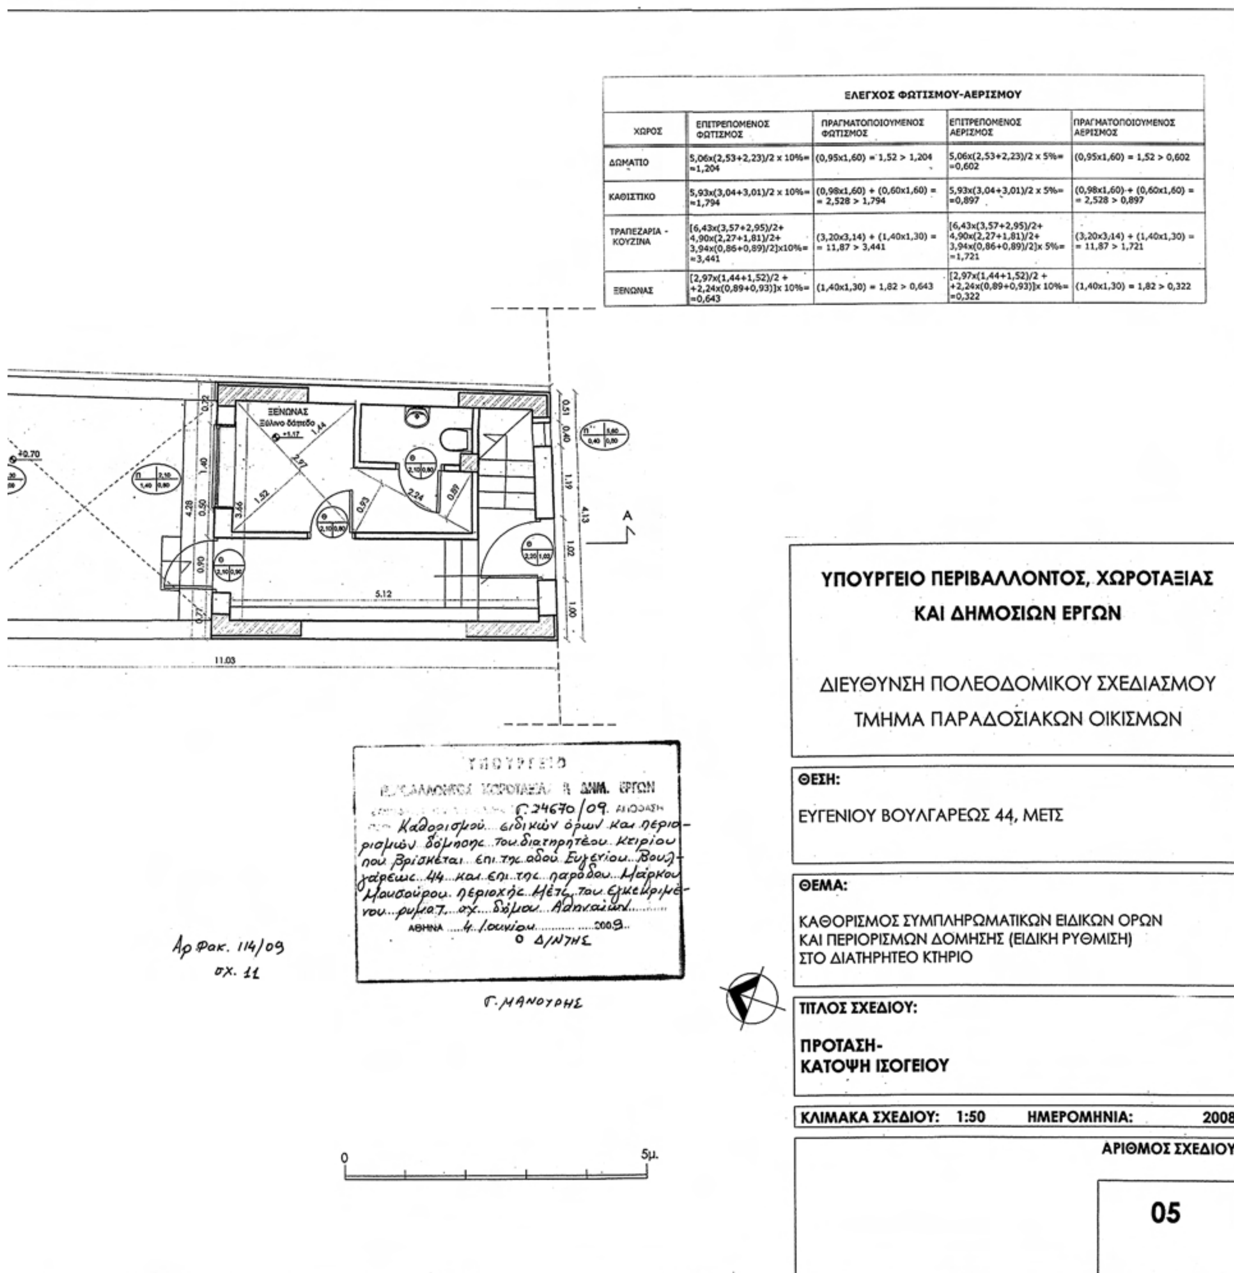


ΕΛΕΓΧΟΣ ΦΩΤΙΣΜΟΥ-ΑΕΡΙΣΜΟΥ

ΧΩΡΟΣ	ΕΠΙΤΡΕΠΟΜΕΝΟΣ ΦΩΤΙΣΜΟΣ	ΠΡΑΓΜΑΤΟΠΟΙΟΥΜΕΝΟΣ ΦΩΤΙΣΜΟΣ	ΕΠΙΤΡΕΠΟΜΕΝΟΣ ΑΕΡΙΣΜΟΣ	ΠΡΑΓΜΑΤΟΠΟΙΟΥΜΕΝΟΣ ΑΕΡΙΣΜΟΣ
ΔΩΜΑΤΙΟ	5,06x(2,53+2,23)/2 x 10%= =1,204	(0,95x1,60) = 1,52 > 1,204	5,06x(2,53+2,23)/2 x 5%= =0,602	(0,95x1,60) = 1,52 > 0,602
ΚΑΘΙΣΤΙΚΟ	5,93x(3,04+3,01)/2 x 10%= =1,794	(0,98x1,60) + (0,60x1,60) = = 2,528 > 1,794	5,93x(3,04+3,01)/2 x 5%= =0,897	(0,98x1,60) + (0,60x1,60) = = 2,528 > 0,897
ΤΡΑΠΕΖΑΡΙΑ - ΚΟΥΖΙΝΑ	[6,43x(3,57+2,95)/2+ 4,90x(2,27+1,81)/2+ 3,94x(0,86+0,89)/2]x10%= =3,441	(3,20x3,14) + (1,40x1,30) = = 11,87 > 3,441	[6,43x(3,57+2,95)/2+ 4,90x(2,27+1,81)/2+ 3,94x(0,86+0,89)/2]x 5%= =1,721	(3,20x3,14) + (1,40x1,30) = = 11,87 > 1,721
ΞΕΝΩΝΑΣ	[2,97x(1,44+1,52)/2 + +2,24x(0,89+0,93)]x 10%= =0,643	(1,40x1,30) = 1,82 > 0,643	[2,97x(1,44+1,52)/2 + +2,24x(0,89+0,93)]x 10%= =0,322	(1,40x1,30) = 1,82 > 0,322

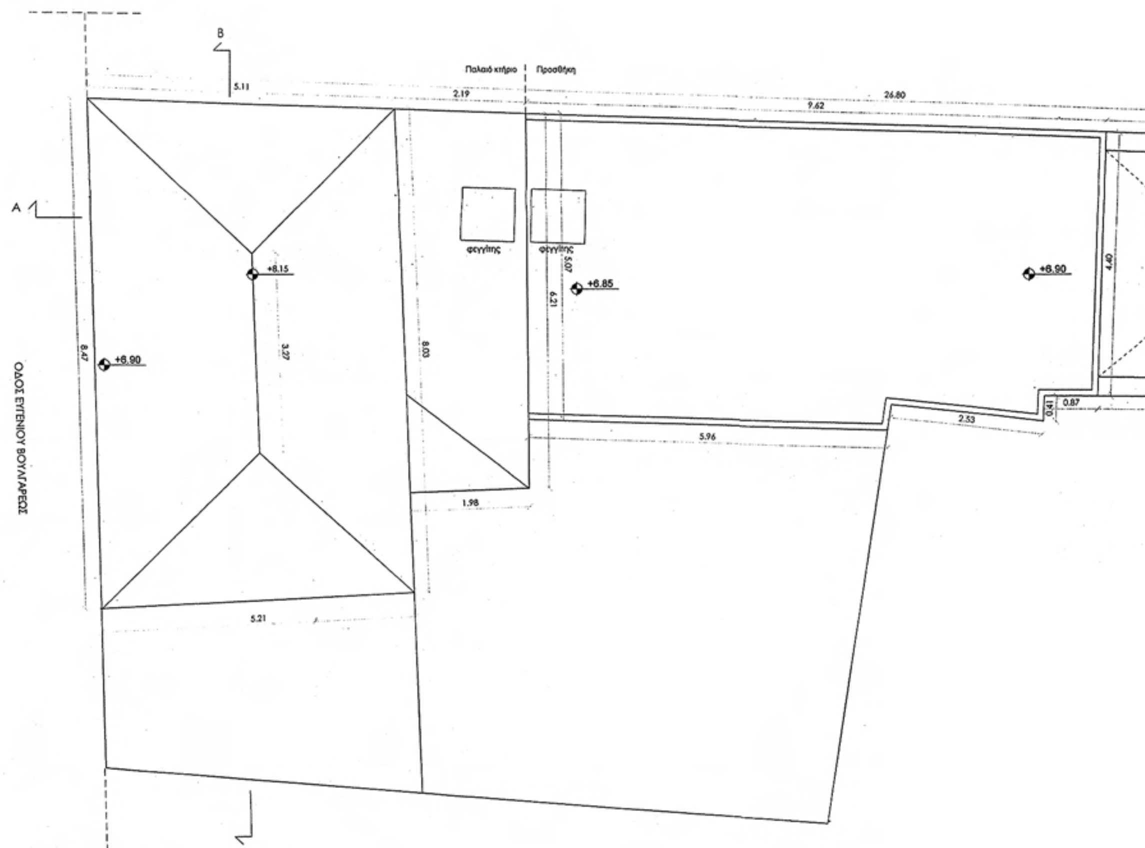


ΕΘΝΙΚΟ ΤΥΠΟΓΡΑΦΕΙΟ

Για τεχνικούς λόγους στο σχεδιάγραμμα, έγινε σμίκρυνση, κατά ποσοστό 40%

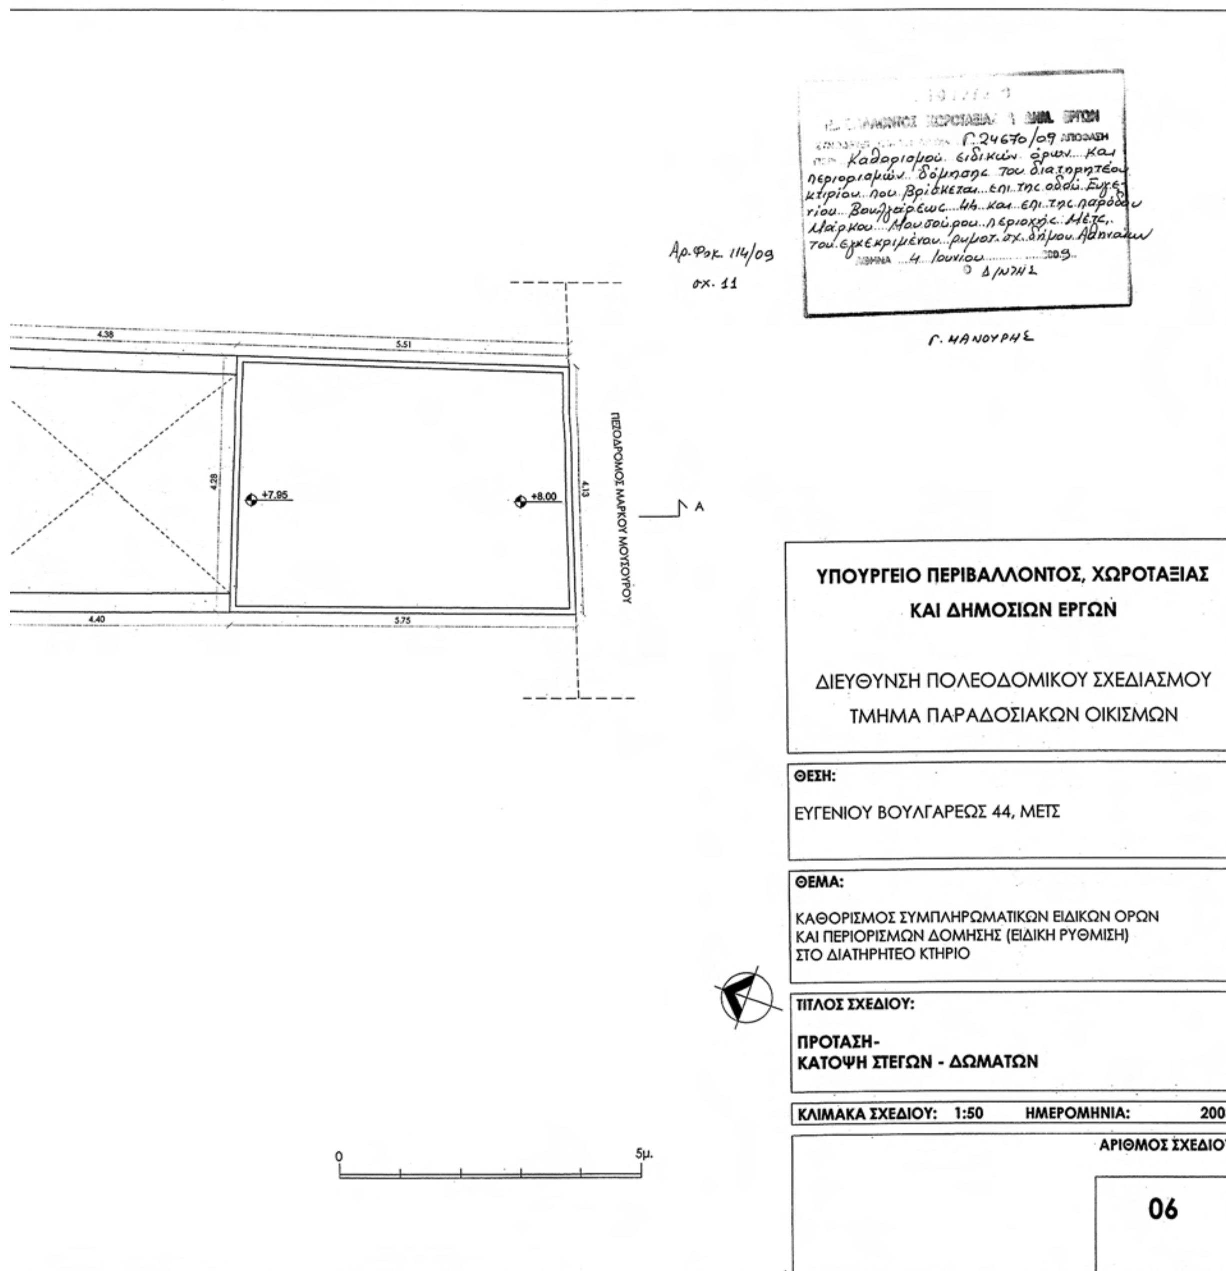

Αρ.Φακ. 114/09
σχ. 11
Γ. ΜΑΝΟΥΡΗΣ
4.38
5.51
4.28
+7.95
+8.00
4.13
ΠΕΖΟΔΡΟΜΟΣ ΜΑΡΚΟΥ ΜΟΥΣΟΥΡΟΥ
A
4.40
5.75
ΥΠΟΥΡΓΕΙΟ ΠΕΡΙΒΑΛΛΟΝΤΟΣ, ΧΩΡΟΤΑΞΙΑΣ ΚΑΙ ΔΗΜΟΣΙΩΝ ΕΡΓΩΝ
ΔΙΕΥΘΥΝΣΗ ΠΟΛΕΟΔΟΜΙΚΟΥ ΣΧΕΔΙΑΣΜΟΥ
ΤΜΗΜΑ ΠΑΡΑΔΟΣΙΑΚΩΝ ΟΙΚΙΣΜΩΝ
ΘΕΣΗ:
ΕΥΓΕΝΙΟΥ ΒΟΥΛΓΑΡΕΩΣ 44, ΜΕΤΣ
ΘΕΜΑ:
ΚΑΘΟΡΙΣΜΟΣ ΣΥΜΠΛΗΡΩΜΑΤΙΚΩΝ ΕΙΔΙΚΩΝ ΟΡΩΝ ΚΑΙ ΠΕΡΙΟΡΙΣΜΩΝ ΔΟΜΗΣΗΣ (ΕΙΔΙΚΗ ΡΥΘΜΙΣΗ) ΣΤΟ ΔΙΑΤΗΡΗΤΕΟ ΚΤΗΡΙΟ
ΤΙΤΛΟΣ ΣΧΕΔΙΟΥ:
ΠΡΟΤΑΣΗ-
ΚΑΤΟΨΗ ΣΤΕΓΩΝ - ΔΩΜΑΤΩΝ
ΚΛΙΜΑΚΑ ΣΧΕΔΙΟΥ: 1:50
ΗΜΕΡΟΜΗΝΙΑ: 2008
ΑΡΙΘΜΟΣ ΣΧΕΔΙΟΥ
06
0
5μ.

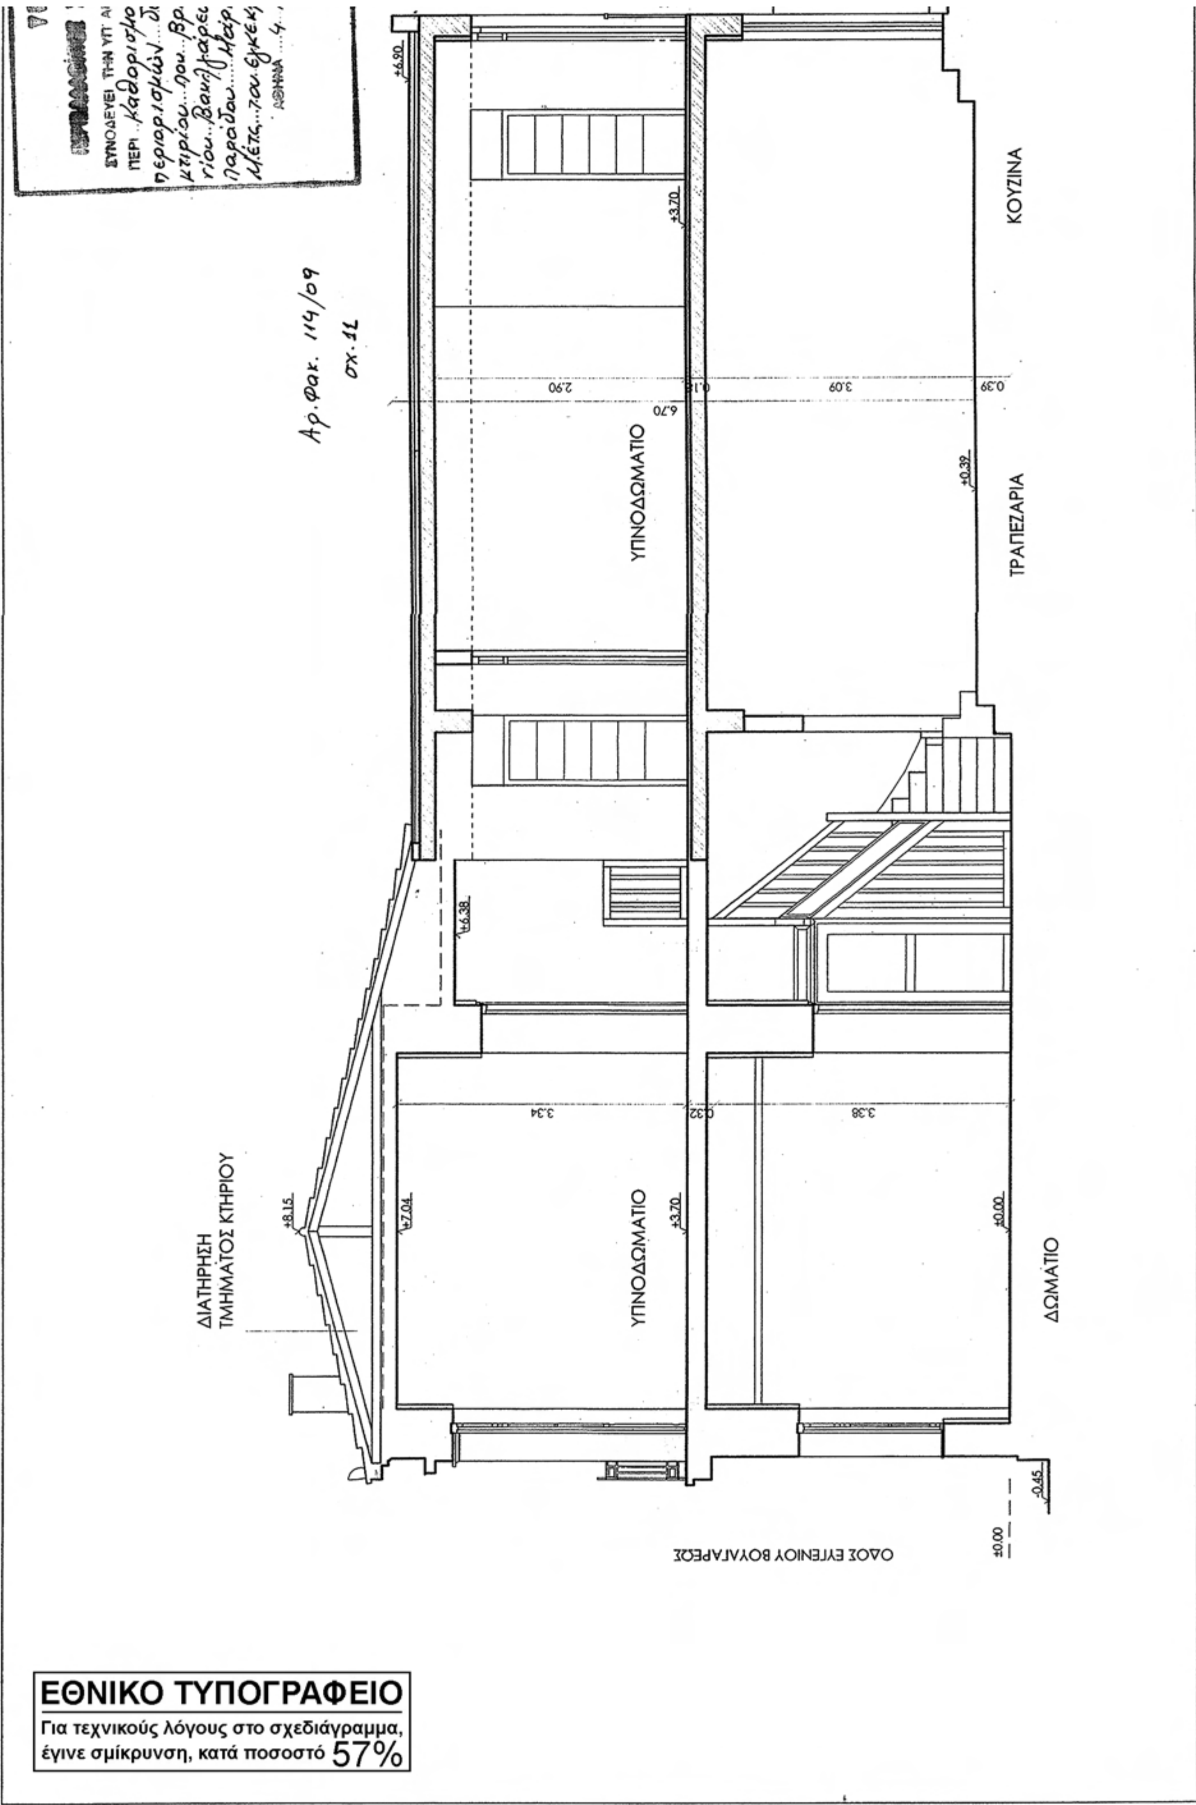

ΕΘΝΙΚΟ ΤΥΠΟΓΡΑΦΕΙΟ
Για τεχνικούς λόγους στο σχεδιάγραμμα, έγινε σμίκρυνση, κατά ποσοστό 57%

ΥΠΟΥΡΓΕΙΟ ΠΕΡΙΒΑΛΛΟΝΤΟΣ, ΧΩΡΟΤΑΞΙΑΣ ΚΑΙ ΔΗΜΟΣΙΩΝ ΕΡΓΩΝ

ΔΙΕΥΘΥΝΣΗ ΠΟΛΕΟΔΟΜΙΚΟΥ ΣΧΕΔΙΑΣΜΟΥ

ΤΜΗΜΑ ΠΑΡΑΔΟΣΙΑΚΩΝ ΟΙΚΙΣΜΩΝ

ΘΕΣΗ:

ΕΥΓΕΝΙΟΥ ΒΟΥΛΓΑΡΕΩΣ 44, ΜΕΤΣ

ΘΕΜΑ:

ΚΑΘΟΡΙΣΜΟΣ ΣΥΜΠΛΗΡΩΜΑΤΙΚΩΝ ΕΙΔΙΚΩΝ ΟΡΩΝ
ΚΑΙ ΠΕΡΙΟΡΙΣΜΩΝ ΔΟΜΗΣΗΣ (ΕΙΔΙΚΗ ΡΥΘΜΙΣΗ)
ΣΤΟ ΔΙΑΤΗΡΗΤΕΟ ΚΤΗΡΙΟ

ΤΙΤΛΟΣ ΣΧΕΔΙΟΥ:

ΠΡΟΤΑΣΗ-
ΤΟΜΗ Α-Α

ΚΛΙΜΑΚΑ ΣΧΕΔΙΟΥ: 1:50 ΗΜΕΡΟΜΗΝΙΑ: 2008

ΑΡΙΘΜΟΣ ΣΧΕΔΙΟΥ

07

ΑΡΙΘΜ. Γ.24670/09.
...ιού ειδικών όρων και
...δόμησης του διατηρητέου
...ρίσκεται επί της οδού Ευγε-
...ιως αρ. 44 και επί της
...ρκου Μουσούρου περιοχής
...κριμένου ρυμοτ. σχ. δ. Αθηναίων
...Ιουνίου 2009
Ο ΔΙΝΤΗΣ

Γ. ΜΑΝΟΥΡΗΣ

ΜΕΓΙΣΤΟ ΥΨΟΣ
Η < 7.00 μ

6.39
6.99
0.58
0.15
3.20
0.20
3.08
+8.00
+4.45
+1.17
+0.70
6.83
+1.60

ΟΔΟΣ ΜΑΡΚΟΥ ΜΟΥΣΟΥΡΟΥ

ΜΕΓΙΣΤΟ ΥΨΟΣ
Η < 7.00 μ

ΔΙΑΔΡΟΜΟΣ

ΑΥΛΗ

0 5μ.

ΥΠΟΥΡΓΕΙΟ ΠΕΡΙΒΑΛΛΟΝΤΟΣ, ΧΩΡΟΤΑΞΙΑΣ ΚΑΙ ΔΗΜΟΣΙΩΝ ΕΡΓΩΝ

ΔΙΕΥΘΥΝΣΗ ΠΟΛΕΟΔΟΜΙΚΟΥ ΣΧΕΔΙΑΣΜΟΥ
ΤΜΗΜΑ ΠΑΡΑΔΟΣΙΑΚΩΝ ΟΙΚΙΣΜΩΝ

ΘΕΣΗ:
ΕΥΓΕΝΙΟΥ ΒΟΥΛΓΑΡΕΩΣ 44, ΜΕΤΣ

ΘΕΜΑ:
ΚΑΘΟΡΙΣΜΟΣ ΣΥΜΠΛΗΡΩΜΑΤΙΚΩΝ ΕΙΔΙΚΩΝ ΟΡΩΝ ΚΑΙ ΠΕΡΙΟΡΙΣΜΩΝ ΔΟΜΗΣΗΣ (ΕΙΔΙΚΗ ΡΥΘΜΙΣΗ) ΣΤΟ ΔΙΑΤΗΡΗΤΕΟ ΚΤΗΡΙΟ

ΤΙΤΛΟΣ ΣΧΕΔΙΟΥ:
ΠΡΟΤΑΣΗ- ΤΟΜΗ Β-Β

ΚΛΙΜΑΚΑ ΣΧΕΔΙΟΥ: 1:50 ΗΜΕΡΟΜΗΝΙΑ: 2008

ΑΡΙΘΜΟΣ ΣΧΕΔΙΟΥ
08

ΥΠΟΥΡΓΕΙΟ
ΠΕΡΙΒΑΛΛΟΝΤΟΣ ΧΩΡΟΤΑΞΙΑΣ & ΔΗΜ. ΕΡΓΩΝ
ΣΥΝΟΔΕΥΕΙ ΤΗΝ ΥΠ' ΑΡΙΘΜ. Γ. 24670/09 ΑΠΟΦΑΣΗ
ΠΕΡΙ Καθορισμού ειδικών όρων και περιορισμών δόμησης του διατηρητέου κτιρίου που βρίσκεται επι της οδού Ευγενίου Βουλγάρεως αρ. 44 και επι της παρόδου Μάρκου Μουσούρου περιοχής Μέτς του εγκεκριμένου ρυμοτ. σχ. Δήμου Αθηναίων
ΑΘΗΝΑ 4 Ιουνίου 2009
Ο Δ/ΝΤΗΣ
Γ. ΜΑΝΟΥΡΗΣ

Αρ. Φακ. 114/09
σχ. 11

ΕΘΝΙΚΟ ΤΥΠΟΓΡΑΦΕΙΟ
Για τεχνικούς λόγους στο σχεδιάγραμμα, έγινε σμίκρυνση, κατά ποσοστό 39%

ΥΠΟΥΡΓΕΙΟ ΠΕΡΙΒΑΛΛΟΝΤΟΣ, ΧΩΡΟΤΑΞΙΑΣ ΚΑΙ ΔΗΜΟΣΙΩΝ ΕΡΓΩΝ

ΔΙΕΥΘΥΝΣΗ ΠΟΛΕΟΔΟΜΙΚΟΥ ΣΧΕΔΙΑΣΜΟΥ
ΤΜΗΜΑ ΠΑΡΑΔΟΣΙΑΚΩΝ ΟΙΚΙΣΜΩΝ

ΘΕΣΗ:
ΕΥΓΕΝΙΟΥ ΒΟΥΛΓΑΡΕΩΣ 44, ΜΕΤΣ

ΘΕΜΑ:
ΚΑΘΟΡΙΣΜΟΣ ΣΥΜΠΛΗΡΩΜΑΤΙΚΩΝ ΕΙΔΙΚΩΝ ΟΡΩΝ
ΚΑΙ ΠΕΡΙΟΡΙΣΜΩΝ ΔΟΜΗΣΗΣ (ΕΙΔΙΚΗ ΡΥΘΜΙΣΗ)
ΣΤΟ ΔΙΑΤΗΡΗΤΕΟ ΚΤΗΡΙΟ

ΤΙΤΛΟΣ ΣΧΕΔΙΟΥ:
ΠΡΟΤΑΣΗ-
ΔΥΤΙΚΗ ΟΨΗ

ΚΛΙΜΑΚΑ ΣΧΕΔΙΟΥ: 1:50 ΗΜΕΡΟΜΗΝΙΑ: 2008

ΑΡΙΘΜΟΣ ΣΧΕΔΙΟΥ
09


ΥΠΟΥΡΓΕΙΟ
ΠΕΡΙΒΑΛΛΟΝΤΟΣ ΧΩΡΟΤΑΞΙΑΣ & ΔΗΜ. ΕΡΓΩΝ
ΣΥΝΟΔΕΥΕΙ ΤΗΝ ΥΠ' ΑΡΙΘΜ. Γ.24670/09
ΠΕΡΙ Καθορισμού ειδικών όρων και περιορισμών δόμησης του διατηρητέου κτιρίου που βρίσκεται επί της οδού Ευγενίου Βουλγάρεως 44 και επί της παρόδου Μάρκου Μουσούρου περιοχής Μετς, του εγκεκριμένου ρυμοτ. σχ. δήμου Αθηναίων
ΑΘΗΝΑ 4 Ιουνίου 2009
Ο Δ/ΝΤΗΣ
Γ. ΜΑΝΟΥΡΗΣ


Αρ. Φακ. 114/09
σχ. 11

ΜΕΓΙΣΤΟ ΥΨΟΣ
Η < 7.00 μ

0 5μ.

ΕΘΝΙΚΟ ΤΥΠΟΓΡΑΦΕΙΟ
Για τεχνικούς λόγους στο σχεδιάγραμμα, έγινε σμίκρυνση, κατά ποσοστό 39%

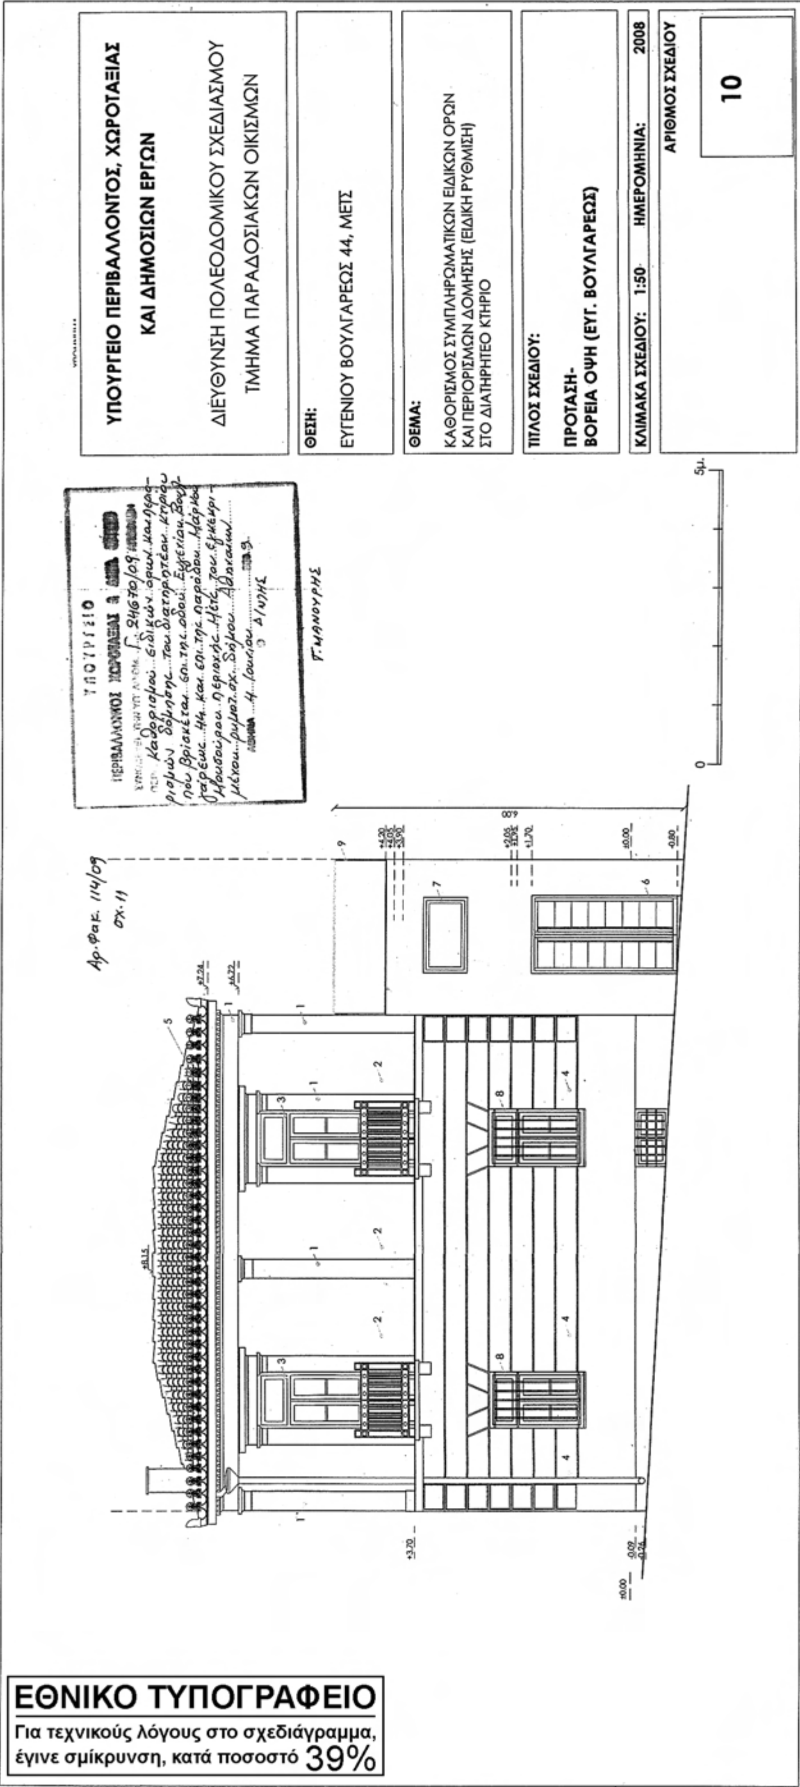
ΥΠΟΥΡΓΕΙΟ ΠΕΡΙΒΑΛΛΟΝΤΟΣ, ΧΩΡΟΤΑΞΙΑΣ
ΚΑΙ ΔΗΜΟΣΙΩΝ ΕΡΓΩΝ
ΔΙΕΥΘΥΝΣΗ ΠΟΛΕΟΔΟΜΙΚΟΥ ΣΧΕΔΙΑΣΜΟΥ
ΤΜΗΜΑ ΠΑΡΑΔΟΣΙΑΚΩΝ ΟΙΚΙΣΜΩΝ
ΘΕΣΗ:
ΕΥΓΕΝΙΟΥ ΒΟΥΛΓΑΡΕΩΣ 44, ΜΕΤΣ
ΘΕΜΑ:
ΚΑΘΟΡΙΣΜΟΣ ΣΥΜΠΛΗΡΩΜΑΤΙΚΩΝ ΕΙΔΙΚΩΝ ΟΡΩΝ
ΚΑΙ ΠΕΡΙΟΡΙΣΜΩΝ ΔΟΜΗΣΗΣ (ΕΙΔΙΚΗ ΡΥΘΜΙΣΗ)
ΣΤΟ ΔΙΑΤΗΡΗΤΕΟ ΚΤΗΡΙΟ
ΤΙΤΛΟΣ ΣΧΕΔΙΟΥ:
ΠΡΟΤΑΣΗ-
ΒΟΡΕΙΑ ΟΨΗ (ΕΥΓ. ΒΟΥΛΓΑΡΕΩΣ)
ΚΛΙΜΑΚΑ ΣΧΕΔΙΟΥ: 1:50
ΗΜΕΡΟΜΗΝΙΑ: 2008
ΑΡΙΘΜΟΣ ΣΧΕΔΙΟΥ
10
Αρ.Φακ. 114/09
σχ.11
0
5μ.
ΕΘΝΙΚΟ ΤΥΠΟΓΡΑΦΕΙΟ
Για τεχνικούς λόγους στο σχεδιάγραμμα,
έγινε σμίκρυνση, κατά ποσοστό 39%

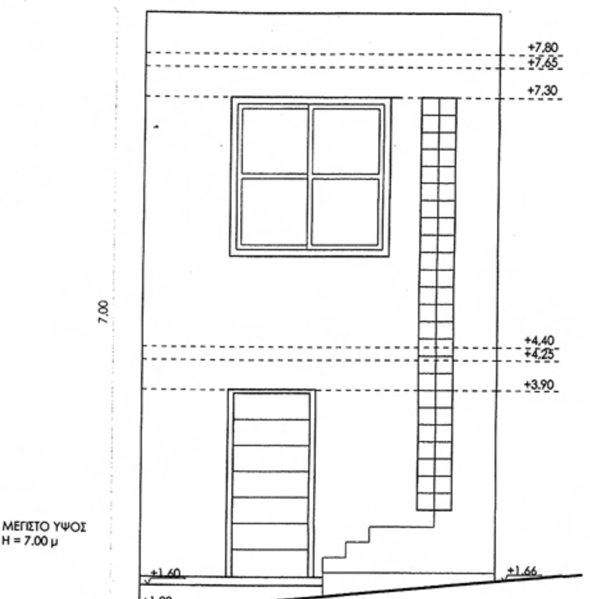

ΥΠΟΥΡΓΕΙΟ
ΠΕΡΙΒΑΛΛΟΝΤΟΣ ΧΩΡΟΤΑΞΙΑΣ & ΔΗΜ. ΕΡΓΩΝ
ΣΥΝΟΔΕΥΕΙ ΤΗΝ ΥΠ' ΑΡΙΘΜ. Γ. 24670/09 ΑΠΟΦΑΣΗ
ΠΕΡΙ Καθορισμού ειδικών όρων και περιορισμών δόμησης του διατηρητέου κτιρίου που βρίσκεται επί της οδού Ευγενίου Βουλγάρεως 44 και επί της παρόδου Μάρκου Μουσούρου περιοχής Μετς του εγκεκριμένου ρυμοτ. σχ. Δήμου Αθηναίων
ΑΘΗΝΑ 4 Ιουλίου 2009
Ο ΔΙΝΣΗΣ
Γ. ΜΑΝΟΥΡΗΣ

Αρ. φακ. 114/09
σχ. 11



ΥΠΟΥΡΓΕΙΟ ΠΕΡΙΒΑΛΛΟΝΤΟΣ, ΧΩΡΟΤΑΞΙΑΣ ΚΑΙ ΔΗΜΟΣΙΩΝ ΕΡΓΩΝ

ΔΙΕΥΘΥΝΣΗ ΠΟΛΕΟΔΟΜΙΚΟΥ ΣΧΕΔΙΑΣΜΟΥ
ΤΜΗΜΑ ΠΑΡΑΔΟΣΙΑΚΩΝ ΟΙΚΙΣΜΩΝ

ΘΕΣΗ:
ΕΥΓΕΝΙΟΥ ΒΟΥΛΓΑΡΕΩΣ 44, ΜΕΤΣ

ΘΕΜΑ:
ΚΑΘΟΡΙΣΜΟΣ ΣΥΜΠΛΗΡΩΜΑΤΙΚΩΝ ΕΙΔΙΚΩΝ ΟΡΩΝ ΚΑΙ ΠΕΡΙΟΡΙΣΜΩΝ ΔΟΜΗΣΗΣ (ΕΙΔΙΚΗ ΡΥΘΜΙΣΗ) ΣΤΟ ΔΙΑΤΗΡΗΤΕΟ ΚΤΗΡΙΟ

ΤΙΤΛΟΣ ΣΧΕΔΙΟΥ:
ΠΡΟΤΑΣΗ-
ΝΟΤΙΑ ΟΨΗ (ΟΔΟΣ Μ. ΜΟΥΣΟΥΡΟΥ)

ΚΛΙΜΑΚΑ ΣΧΕΔΙΟΥ: 1:50 **ΗΜΕΡΟΜΗΝΙΑ: 2008**

ΑΡΙΘΜΟΣ ΣΧΕΔΙΟΥ
11

ΕΘΝΙΚΟ ΤΥΠΟΓΡΑΦΕΙΟ
Για τεχνικούς λόγους στο σχεδιάγραμμα, έγινε σμίκρυνση, κατά ποσοστό 38%

ΥΠΟΥΡΓΕΙΟ
ΠΕΡΙΒΑΛΛΟΝΤΟΣ ΧΩΡΟΤΑΞΙΑΣ & ΔΗΜ. ΕΡΓΩΝ
ΣΥΝΟΔΕΥΕΙ ΤΗΝ ΥΠ' ΑΡΙΘΜ. Γ. 24670/09 ΑΠΟΦΑΣΗ
ΠΕΡΙ: Καθορισμού ειδικών όρων και περιορισμών δόμησης του διατηρητέου κτιρίου που βρίσκεται επί της οδού Ευγενίου Βουλγάρεως 44 και επί της παρόδου Μάρκου Μουσούρου περιοχής Μετς, του εγκεκριμένου ρυμοτ. σχ. Δήμου Αθηναίων
ΑΘΗΝΑ 4 Ιουνίου 2009
Ο Δ/ΝΤΗΣ

Γ. ΜΑΝΟΥΡΗΣ

Αρ. Φακ. 114/09
σχ. 11

+6.78
+6.60
+6.18
+3.66 +3.70
+3.48
+3.06
+0.70
±0.00
ΜΕΓΙΣΤΟ ΥΨΟΣ
H < 7.00 μ
6.79

ΝΟΤΙΑ ΟΨΗ

+7.80
+7.65
+7.30
+4.40 +4.45
+4.25
+3.90
+1.12
+1.17
±0.00
ΜΕΓΙΣΤΟ ΥΨΟΣ
H < 7.00 μ
6.99

ΒΟΡΕΙΑ ΟΨΗ

0 2μ.

ΥΠΟΥΡΓΕΙΟ ΠΕΡΙΒΑΛΛΟΝΤΟΣ, ΧΩΡΟΤΑΞΙΑΣ
ΚΑΙ ΔΗΜΟΣΙΩΝ ΕΡΓΩΝ

ΔΙΕΥΘΥΝΣΗ ΠΟΛΕΟΔΟΜΙΚΟΥ ΣΧΕΔΙΑΣΜΟΥ
ΤΜΗΜΑ ΠΑΡΑΔΟΣΙΑΚΩΝ ΟΙΚΙΣΜΩΝ

ΘΕΣΗ:
ΕΥΓΕΝΙΟΥ ΒΟΥΛΓΑΡΕΩΣ 44, ΜΕΤΣ

ΘΕΜΑ:
ΚΑΘΟΡΙΣΜΟΣ ΣΥΜΠΛΗΡΩΜΑΤΙΚΩΝ ΕΙΔΙΚΩΝ ΟΡΩΝ
ΚΑΙ ΠΕΡΙΟΡΙΣΜΩΝ ΔΟΜΗΣΗΣ (ΕΙΔΙΚΗ ΡΥΘΜΙΣΗ)
ΣΤΟ ΔΙΑΤΗΡΗΤΕΟ ΚΤΗΡΙΟ

ΤΙΤΛΟΣ ΣΧΕΔΙΟΥ:
ΠΡΟΤΑΣΗ-
ΟΨΕΙΣ ΕΣΩΤΕΡΙΚΗΣ ΑΥΛΗΣ

ΚΛΙΜΑΚΑ ΣΧΕΔΙΟΥ: 1:50 **ΗΜΕΡΟΜΗΝΙΑ: 2008**

ΑΡΙΘΜΟΣ ΣΧΕΔΙΟΥ
12

ΕΘΝΙΚΟ ΤΥΠΟΓΡΑΦΕΙΟ

ΕΦΗΜΕΡΙΣ ΤΗΣ ΚΥΒΕΡΝΗΣΕΩΣ

ΠΕΡΙΦΕΡΕΙΑΚΑ ΓΡΑΦΕΙΑ ΠΩΛΗΣΗΣ Φ.Ε.Κ.

ΘΕΣΣΑΛΟΝΙΚΗ - Βασ. Όλγας 227	**23104 23956**	**ΛΑΡΙΣΑ** - Διοικητήριο	**2410 597449**
ΠΕΙΡΑΙΑΣ - Ευριπίδου 63	**210 4135228**	**ΚΕΡΚΥΡΑ** - Σαμαρά 13	**26610 89122**
ΠΑΤΡΑ - Κορίνθου 327	**2610 638109**	**ΗΡΑΚΛΕΙΟ** - Πεδιάδος 2	**2810 300781**
ΙΩΑΝΝΙΝΑ - Διοικητήριο	**26510 87215**	**ΜΥΤΙΛΗΝΗ** - Πλ. Κωνσταντινουπόλεως 1	**22510 46654**
ΚΟΜΟΤΗΝΗ - Δημοκρατίας 1	**25310 22858**		

ΤΙΜΗ ΠΩΛΗΣΗΣ ΦΥΛΛΩΝ ΤΗΣ ΕΦΗΜΕΡΙΔΟΣ ΤΗΣ ΚΥΒΕΡΝΗΣΕΩΣ

Σε έντυπη μορφή

- Για τα Φ.Ε.Κ. από 1 μέχρι 16 σελίδες σε 1 €, προσαυξανόμενη κατά 0,20 € για κάθε επιπλέον οκτασέλιδο ή μέρος αυτού.
- Για τα φωτοαντίγραφα Φ.Ε.Κ. σε 0,15 € ανά σελίδα.

Σε μορφή DVD/CD

Τεύχος	Ετήσια έκδοση	Τριμηνιαία έκδοση	Μηνιαία έκδοση
Α΄	150 €	40 €	15 €
Β΄	300 €	80 €	30 €
Γ΄	50 €	-	-
Υ.Ο.Δ.Δ.	50 €	-	-
Δ΄	110 €	30 €	-

Τεύχος	Ετήσια έκδοση	Τριμηνιαία έκδοση	Μηνιαία έκδοση
Α.Α.Π.	110 €	30 €	-
Ε.Β.Ι.	100 €	-	-
Α.Ε.Δ.	5 €	-	-
Δ.Δ.Σ.	200 €	-	20 €
Α.Ε. - Ε.Π.Ε. και **Γ.Ε.ΜΗ.**	-	-	100 €

- Η τιμή πώλησης μεμονωμένων Φ.Ε.Κ. σε μορφή cd-rom από εκείνα που διατίθενται σε ψηφιακή μορφή και μέχρι 100 σελίδες, σε 5 € προσαυξανόμενη κατά 1 € ανά 50 σελίδες.
- Η τιμή πώλησης σε μορφή cd-rom/dvd, δημοσιευμάτων μιας εταιρείας στο τεύχος Α.Ε.-Ε.Π.Ε. και Γ.Ε.ΜΗ. σε 5 € ανά έτος.

ΠΑΡΑΓΓΕΛΙΑ ΚΑΙ ΑΠΟΣΤΟΛΗ Φ.Ε.Κ.: Τηλεφωνικά: 210 4071010 - fax: 210 4071010 - internet: http://www.et.gr

ΕΤΗΣΙΕΣ ΣΥΝΔΡΟΜΕΣ Φ.Ε.Κ.

Τεύχος	Έντυπη μορφή	Ψηφιακή Μορφή
Α΄	225 €	190 €
Β΄	320 €	225 €
Γ΄	65 €	Δωρεάν
Υ.Ο.Δ.Δ.	65 €	Δωρεάν
Δ΄	160 €	80 €
Α.Α.Π.	160 €	80 €
Ε.Β.Ι.	65 €	33 €

Τεύχος	Έντυπη μορφή	Ψηφιακή Μορφή
Α.Ε.Δ.	10 €	Δωρεάν
Α.Ε. - Ε.Π.Ε. και **Γ.Ε.ΜΗ.**	2.250 €	645 €
Δ.Δ.Σ.	225 €	95 €
Α.Σ.Ε.Π.	70€	Δωρεάν
Ο.Π.Κ.	-	Δωρεάν
Α΄+ Β΄+ Δ΄ + Α.Α.Π.	-	450 €

- Το τεύχος Α.Σ.Ε.Π. (έντυπη μορφή) θα αποστέλλεται σε συνδρομητές ταχυδρομικά, με την επιβάρυνση των 70 €, ποσό το οποίο αφορά τα ταχυδρομικά έξοδα.
- Για την παροχή πρόσβασης μέσω διαδικτύου σε Φ.Ε.Κ. προηγουμένων ετών και συγκεκριμένα στα τεύχη: **α)** Α, Β, Δ, Α.Α.Π., Ε.Β.Ι. και Δ.Δ.Σ., η τιμή προσαυξάνεται, πέραν του ποσού της ετήσιας συνδρομής του 2007, κατά 40 € ανά έτος και ανά τεύχος και **β)** για το τεύχος Α.Ε.-Ε.Π.Ε. & Γ.Ε.ΜΗ., κατά 60 € ανά έτος παλαιότητας.

* Η καταβολή γίνεται σε όλες τις Δημόσιες Οικονομικές Υπηρεσίες (Δ.Ο.Υ.). Το πρωτότυπο διπλότυπο (έγγραφο αριθμ. πρωτ. 9067/28.2.2005 2η Υπηρεσία Επιτρόπου Ελεγκτικού Συνεδρίου) με φροντίδα των ενδιαφερομένων, πρέπει να αποστέλλεται ή να κατατίθεται στο Εθνικό Τυπογραφείο (Καποδιστρίου 34, Τ.Κ. 104 32 Αθήνα).

* Σημειώνεται ότι φωτοαντίγραφα διπλοτύπων, ταχυδρομικές Επιταγές για την εξόφληση της συνδρομής, δεν γίνονται δεκτά και θα επιστρέφονται.

* Οι οργανισμοί τοπικής αυτοδιοίκησης, τα νομικά πρόσωπα δημοσίου δικαίου, τα μέλη της Ένωσης Ιδιοκτητών Ημερησίου Τύπου Αθηνών και Επαρχίας, οι τηλεοπτικοί και ραδιοφωνικοί σταθμοί, η Ε.Σ.Η.Ε.Α., τα τριτοβάθμια συνδικαλιστικά Όργανα και οι τριτοβάθμιες επαγγελματικές ενώσεις δικαιούνται έκπτωσης πενήντα τοις εκατό (50%) επί της ετήσιας συνδρομής (τρέχον έτος + παλαιότητα).

* Το ποσό υπέρ Τ.Α.Π.Ε.Τ. [5% επί του ποσού συνδρομής (τρέχον έτος + παλαιότητα)], καταβάλλεται ολόκληρο (Κ.Α.Ε. 3512) και υπολογίζεται πριν την έκπτωση.

* Στην Ταχυδρομική συνδρομή του τεύχους Α.Σ.Ε.Π. δεν γίνεται έκπτωση.

Πληροφορίες για δημοσιεύματα που καταχωρούνται στα Φ.Ε.Κ. στο τηλ.: 210 5279000.
Φωτοαντίγραφα παλαιών Φ.Ε.Κ.: Μάρνη 8 τηλ.: 210 8220885, 210 8222924, 210 5279050.
Οι πολίτες έχουν τη δυνατότητα ελεύθερης ανάγνωσης των δημοσιευμάτων που καταχωρούνται σε όλα τα τεύχη της Εφημερίδας της Κυβερνήσεως πλην εκείνων που καταχωρούνται στο τεύχος Α.Ε.-Ε.Π.Ε και Γ.Ε.ΜΗ., από την ιστοσελίδα του Εθνικού Τυπογραφείου (www.et.gr).

Οι υπηρεσίες εξυπηρέτησης πολιτών λειτουργούν καθημερινά από 08:00 μέχρι 13:00



ΑΠΟ ΤΟ ΕΘΝΙΚΟ ΤΥΠΟΓΡΑΦΕΙΟ
ΚΑΠΟΔΙΣΤΡΙΟΥ 34 * ΑΘΗΝΑ 104 32 * ΤΗΛ. 210 52 79 000 * FAX 210 52 21 004
ΗΛΕΚΤΡΟΝΙΚΗ ΔΙΕΥΘΥΝΣΗ: http://www.et.gr – e-mail: webmaster.et@et.gr